

Ст.К2-4, К2-5 (зеркально)

Ст.К2-6, К2-7 (зеркально)

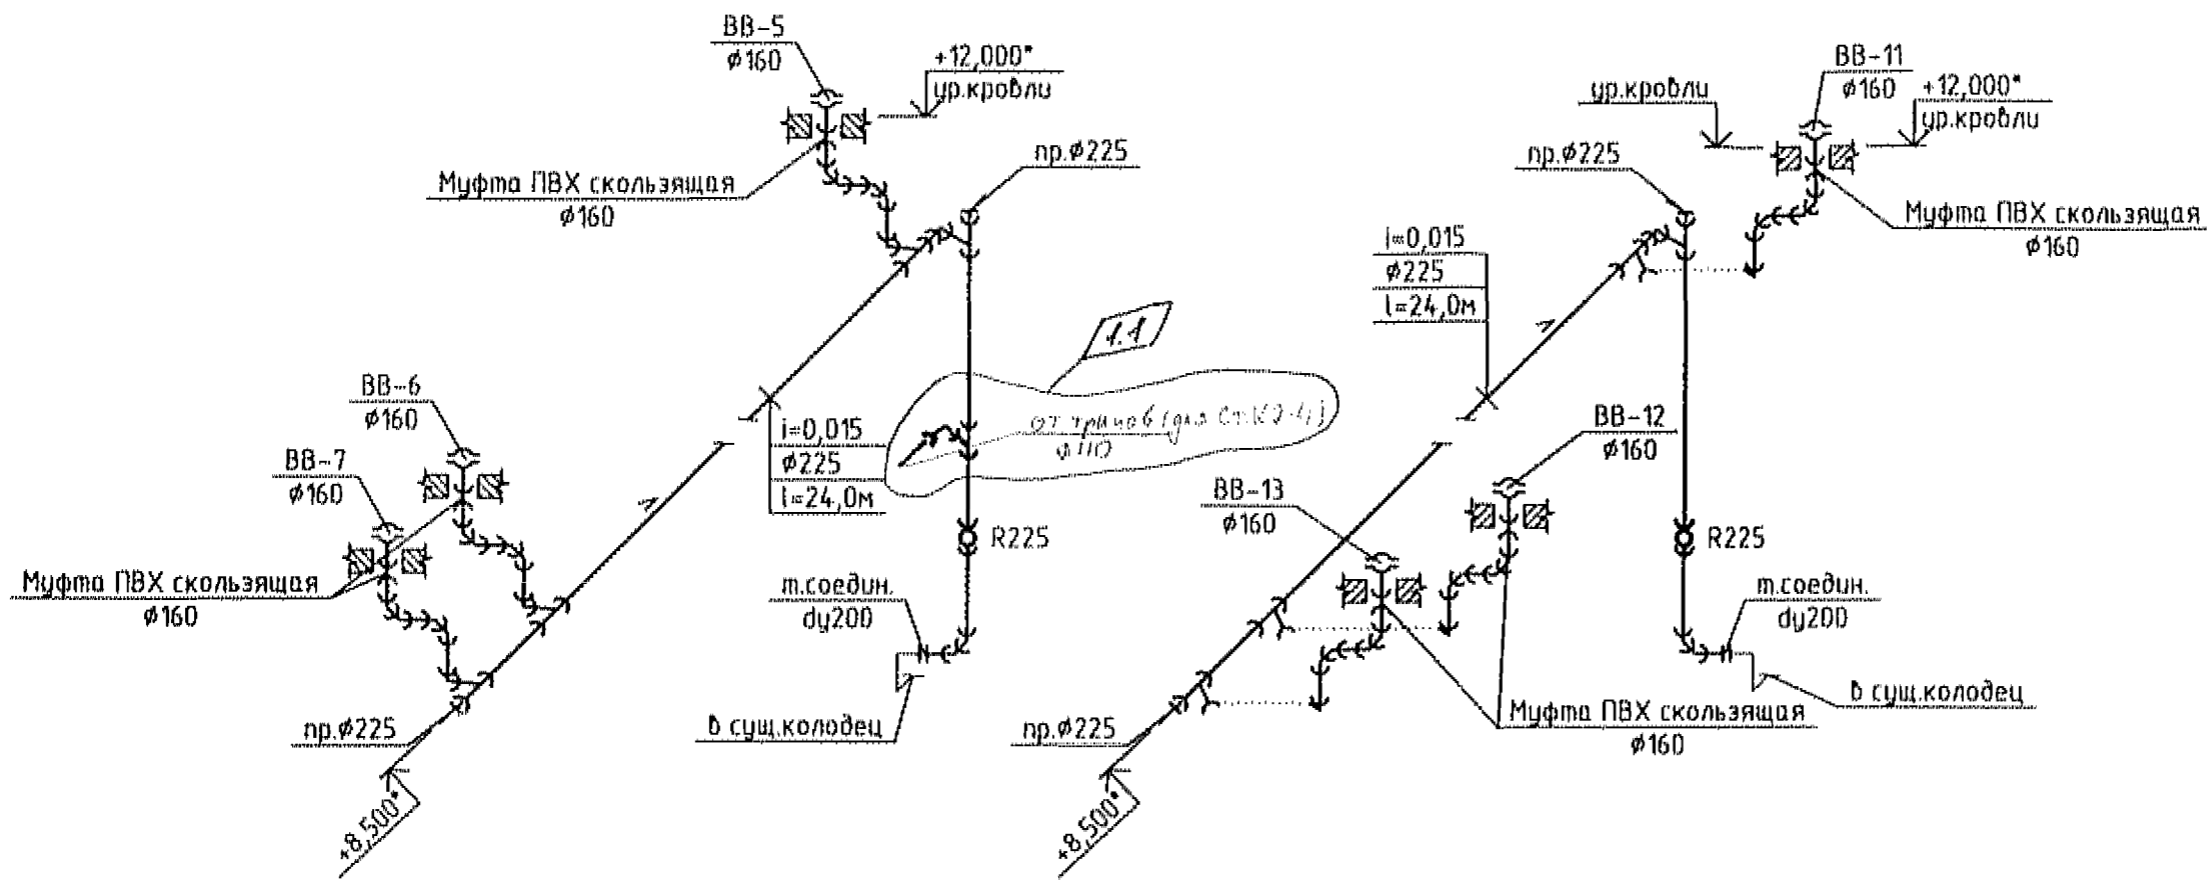


Таблица труб

Труба ПВХ 125	Расстояние между опорами, м	
	по гориз.	по вертикал.
φ315	2,95	9,2
φ225	2,35	6,8
φ160	2	5,5
φ110	1,4	3,9
φ90	1,25	3,2

1372-16-ВК а)					
Корпус "304" инв. №480					
Изм.	Кол. уч.	Лист	№ док.	Подп.	Дата
Разработал	Мастеров Н.Н.				18.05.16
Рук. группы	Кастова Е.Н.				18.05.16
Нач. бюро	Камынин А.В.				
Н.контр.					
ГИП ПКБ СурТОН	Смирнов С.М.				
Внутренние сети. Ливневая канализация.				Стадия	Лист
				РП	6
АксонOMETрическая схема стояков К2-4, К2-5, К2-6, К2-7				ОАО "Зид" ПКБ СурТОН	